
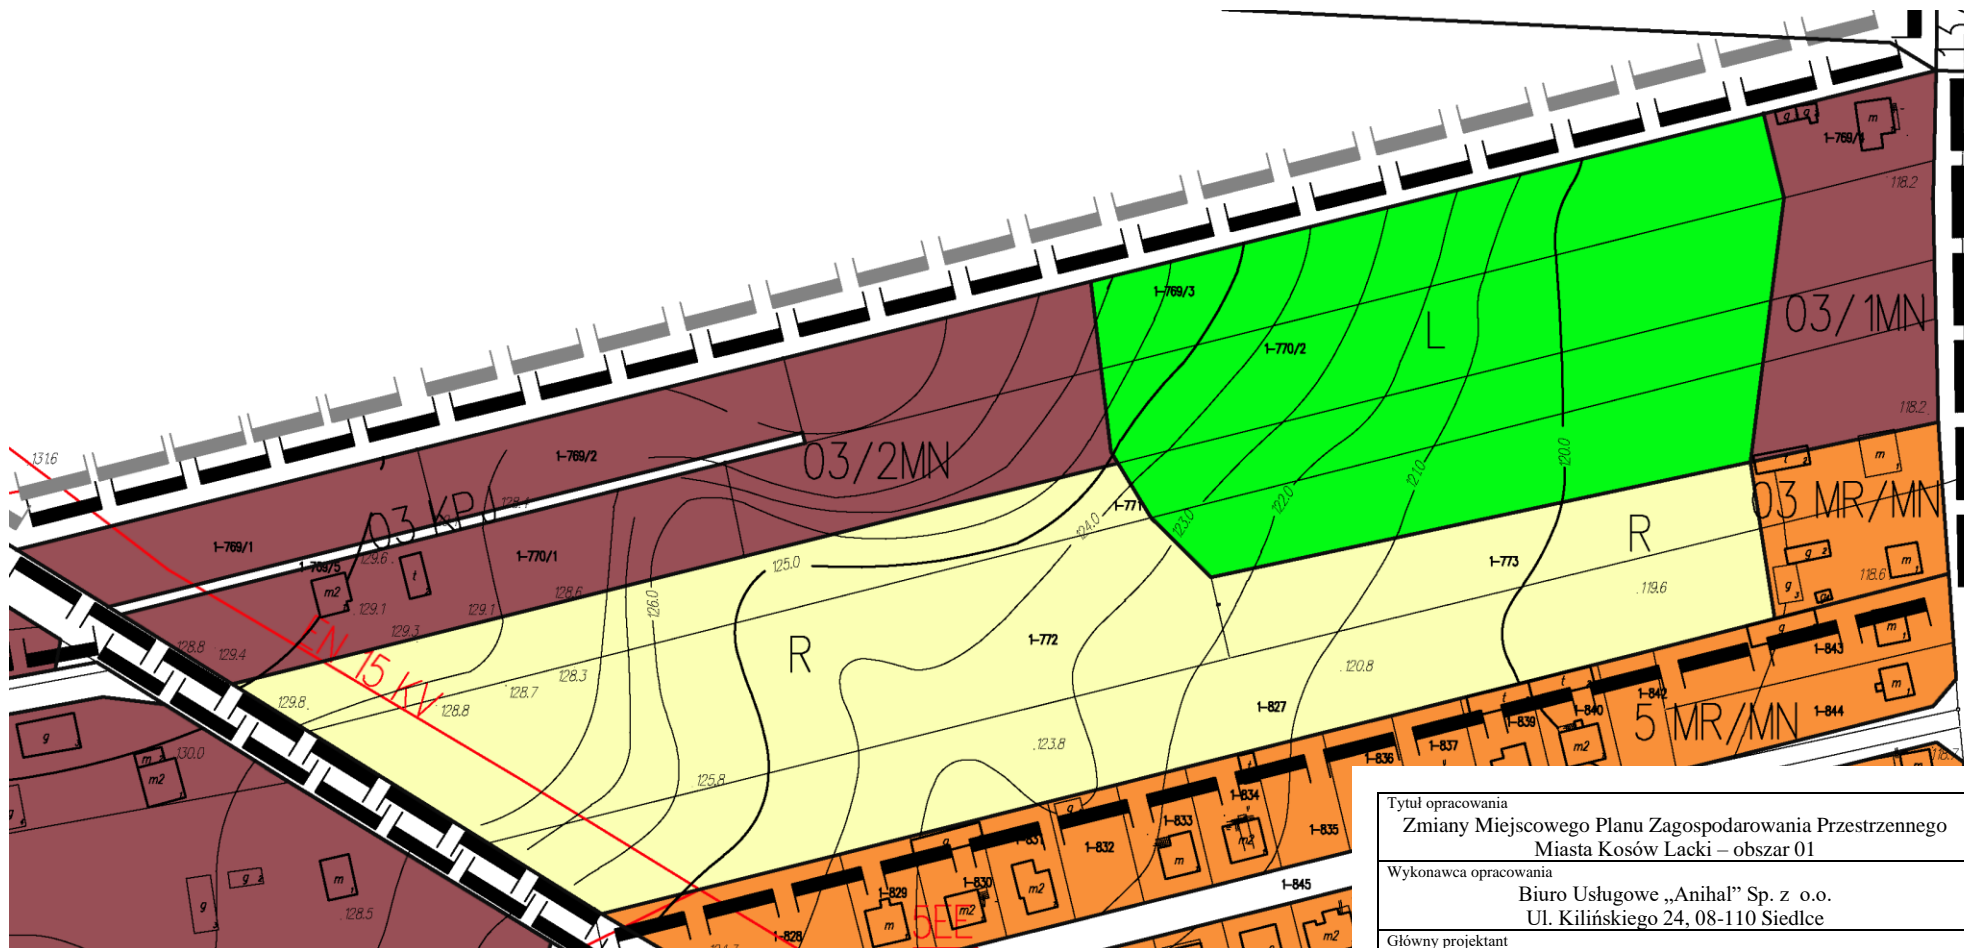


Zmiany Miejscowego Planu Zagospodarowania Przestrzennego
Miasta Kosów Lacki
Obszar 03

Załącznik nr 1/01
do Uchwały Nr IX/52/2011
Rady Miasta i Gminy w Kosowie Lackim
z dnia 26 października 2011r.

skala 1 : 2000

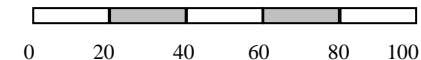

Tytuł opracowania
Zmiany Miejscowego Planu Zagospodarowania Przestrzennego Miasta Kosów Lacki – obszar 01
Wykonawca opracowania
Biuro Usługowe „Anihal” Sp. z o.o. Ul. Kilińskiego 24, 08-110 Siedlce
Główny projektant
Dr Stefan Białczak – upr. urb. Nr 398/88