

Zmiana Miejscowego Planu Zagospodarowania Przestrzennego  
Miasta Kosów Lacki

Obszary: 08, 16



Załącznik nr 1/07

do Uchwały Nr IX/52/2011

Rady Miasta i Gminy w Kosowie Lackim

z dnia 26 października 2011r.

skala 1 : 2000

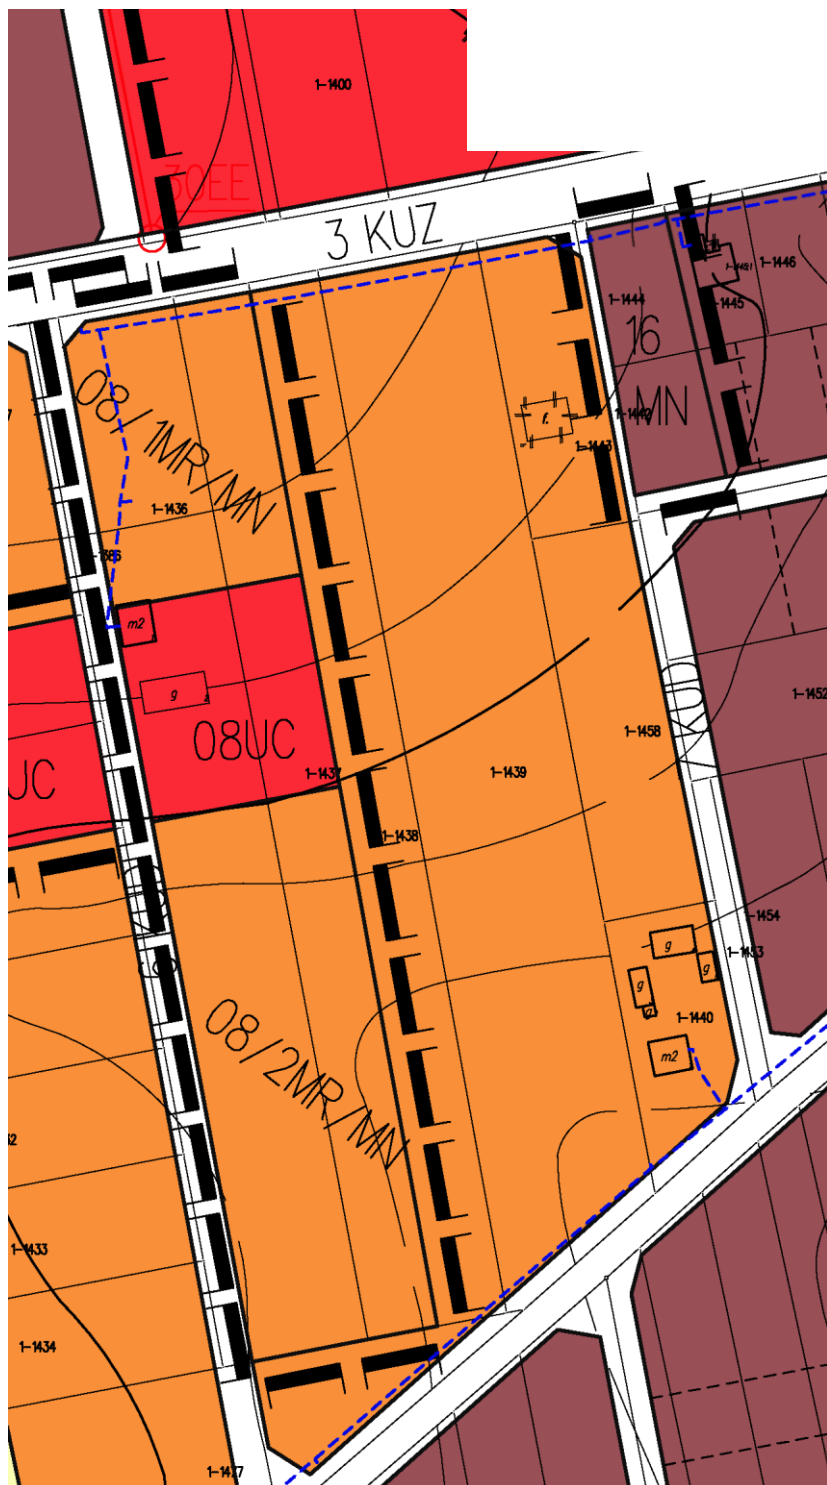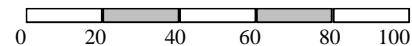

Tytuł opracowania Zmiana Miejscowego Planu Zagospodarowania Przestrzennego Miasta Kosów Lacki – obszary: 08, 16
Wykonawca opracowania Biuro Usługowe „Anihal” Sp. z o.o. Ul. Kilińskiego 24, 08-110 Siedlce
Główny projektant Dr Stefan Białczak – upr. urb. Nr 398/88