
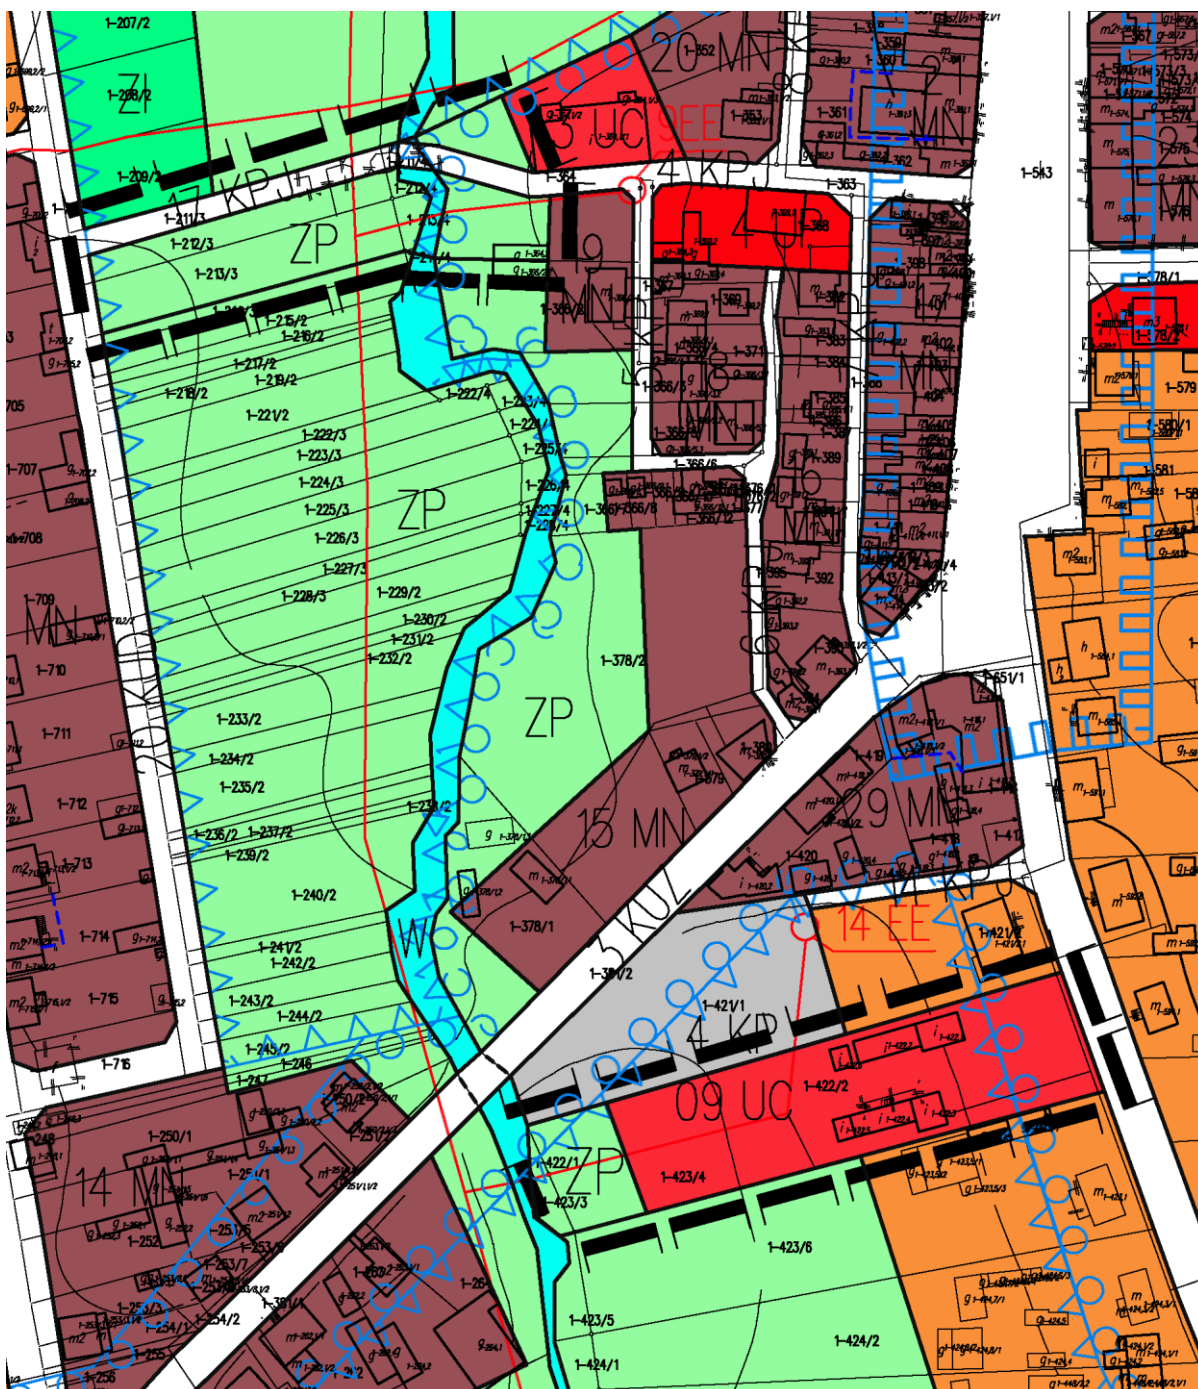


Zmiana Miejsowego Planu Zagospodarowania Przestrzennego  
 Miasta Kosów Lacki  
 Obszar 09, 17  
 Załącznik nr 1/08  
 do Uchwały Nr IX/52/2011  
 Rady Miasta i Gminy w Kosowie Lackim  
 z dnia 26 października 2011r.  
 skala 1 : 2000

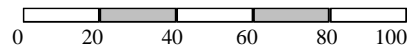

Tytuł opracowania	Zmiana Miejsowego Planu Zagospodarowania Przestrzennego Miasta Kosów Lacki – obszary: 09, 17
Wykonawca opracowania	Biuro Usługowe „Anihal” Sp. z o.o. Ul. Kilińskiego 24, 08-110 Siedlce
Główny projektant	Dr Stefan Białczak – upr. urb. Nr 398/88